



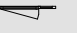


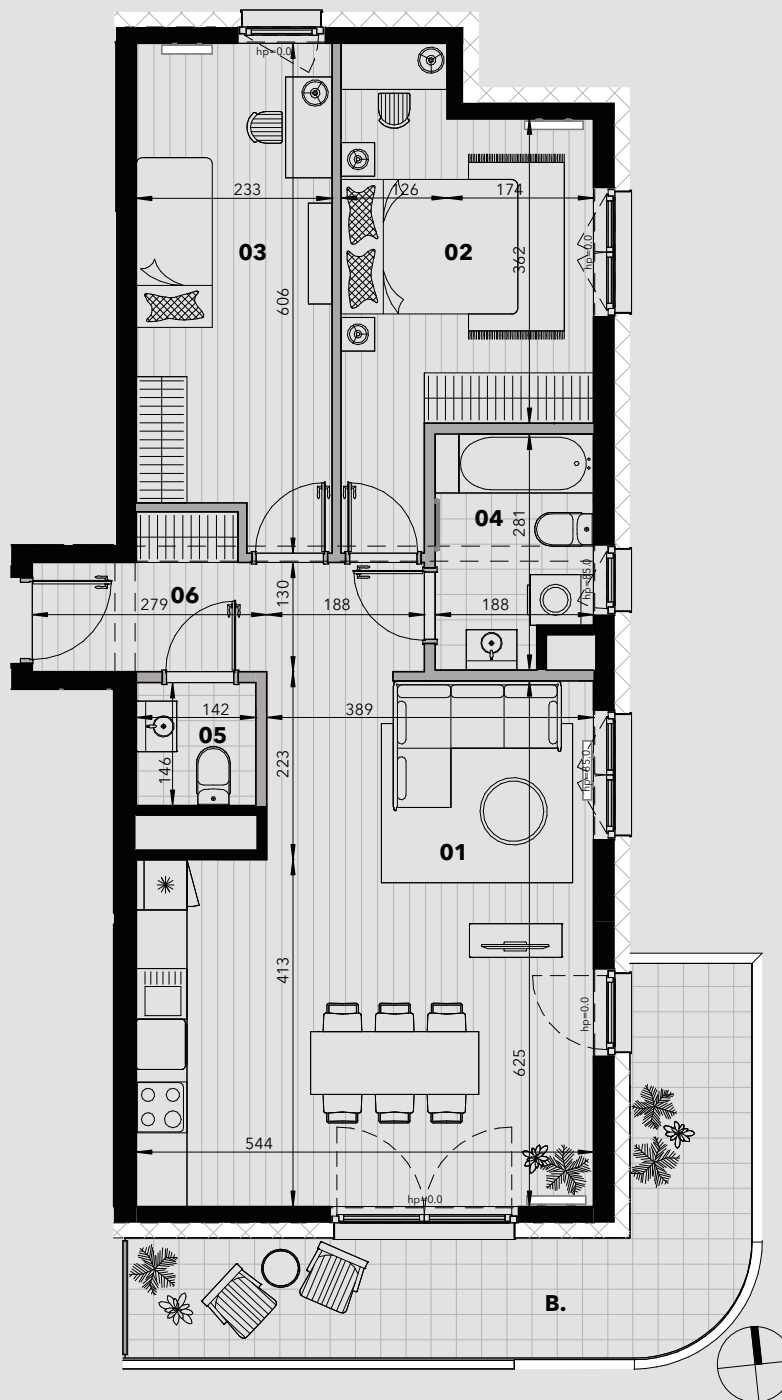

Uwagi:

1. Niniejsze dane są poglądowe. Pomiarów pod zakup mebli, urządzeń i wyposażenia należy dokonać z natury.
2. Powierzchnie oraz wymiary pomieszczeń zostały podane zgodnie z normą PN-ISO 9836:2015-12. Do powierzchni użytkowej nie jest wliczana powierzchnia pod ściankami działowymi. Wymiary podano do ścian wykończonych wyprawą tynkarską.
3. Elementy aranżacji mieszkania (drzwi wewnętrzne, meble, ceramika sanitarna, sprzęt AGD i RTV) nie stanowią oferty handlowej. Rozmieszczenie mebli jest przykładowe, a rozmieszczenie urządzeń wskazuje lokalizację podejść instalacji.
4. W kuchniach, łazienkach oraz WC instalacje sanitarne prowadzone są w warstwach posadzkowych, a w częściach pionowych natynkowo.
5. Lokale wyposażone w wentylację mechaniczną. Nawiew świeżego powietrza poprzez nawiewniki okienne/ścienne.
6. Nie dopuszcza się jakichkolwiek ingerencji konstrukcyjnej, elewacyjnej oraz w międzylokalowe ściany.
7. Projekt chroniony prawem autorskim. Nie przeznaczony do celów wykonawczych.
8. W mieszkaniach przewiduje się ogrzewanie grzejnikowe. Rozmieszczenie grzejników zgodnie z Projektem Wykonawczym.



-  Ściany konstrukcyjne i nierozbieralne
-  Ściany działowe
-  Okno - górna kwatera rozwieralno-uchylna, dolna kwatera fix
-  Okno - górna kwatera rozwieralno-uchylna, bok i dolna kwatera fix
-  Okno balkonowe/tarasowe rozwieralno-uchylne
-  Podciąg



Marcelińska 18

Budynek mieszkalno-usługowy z parkingiem podziemnym i infrastrukturą techniczną w Poznaniu przy ul. Marcelińskiej 18a, 18b.

MIESZKANIE NR: B1-07 1 PIĘTRO, 3 POKOJE

NR.	NAZWA POMIESZCZENIA	POW.
01	salon+akenks	30,82 m ²
02	sypialnia	13,42 m ²
03	sypialnia	13,46 m ²
04	łazienka	5,01 m ²
05	WC	2,15 m ²
06	hol	6,93 m ²
Powierzchnia użytkowa		71,79 m²
balkon		15,10 m ²

