



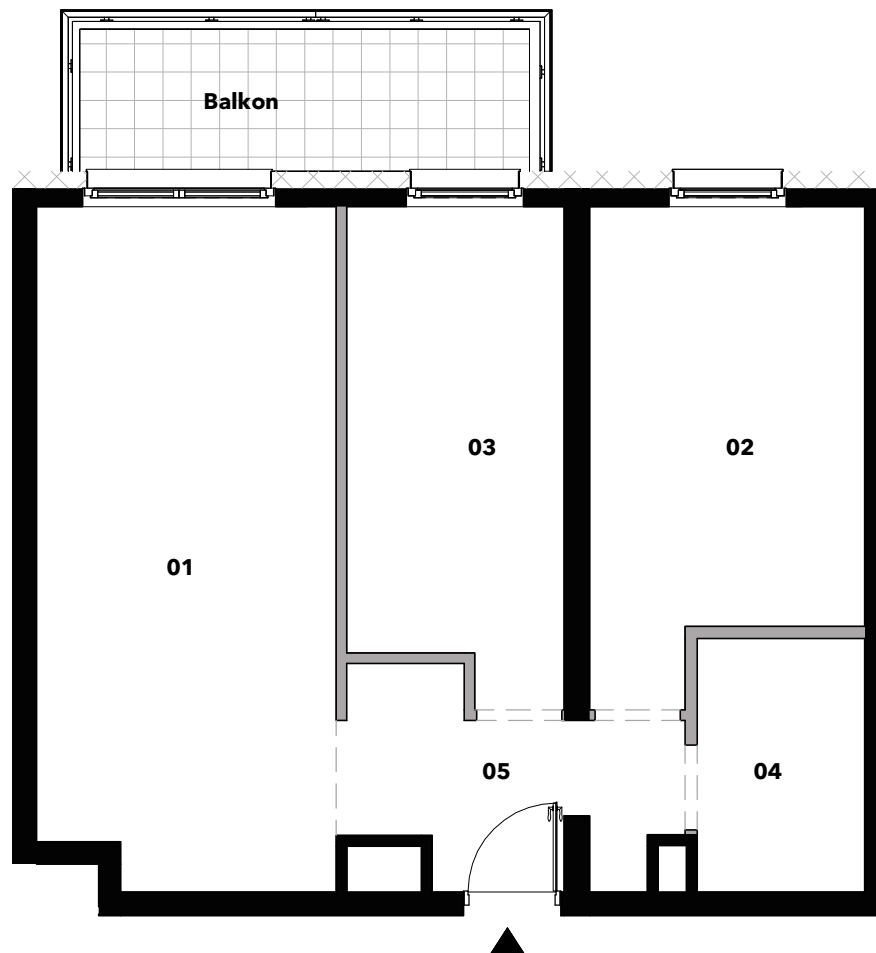

Legenda

- ▼ wejście do lokalu
- - oddzielenie funkcji pomieszczenia

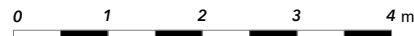


Marcelińska 18[■]

Inwestycja polegająca na budowie dwóch budynków mieszkalno-usługowych z parkingiem podziemnym i infrastrukturą techniczną przy ul. Marcelińskiej 18 w Poznaniu.

Pomiar wykonano wg normy PN-ISO 9836:2015-12 w dniu 05.09.2024 r.

Schemat rzutu kondygnacji : II - Piętro Pierwsze
Skala 1: 1200

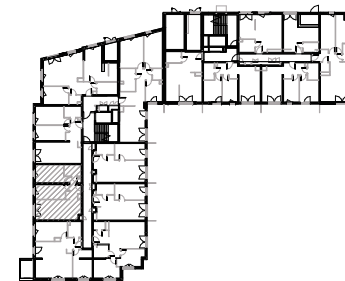

POZNAŃ, UL. MARCELIŃSKA 18B

Lokal mieszkalny nr 13		Numer projektowy: B2-13
Kondygnacja: II, Piętro 1		
NR	NAZWA POMIESZCZENIA	POWIERZCHNIA [m ²]
01	salon+aneks	22,47 m ²
02	sypialnia	13,96 m ²
03	sypialnia	11,62 m ²
04	łazienka	4,77 m ²
05	hol	6,44 m ²
POWIERZCHNIA UŻYTKOWA		59,26 m ²
Balkon		7,16 m ²