




01	SALON Z ANEKSEM KUCHENNYM	53,69 m ²
02	SYPIALNIA 1	14,43 m ²
03	SYPIALNIA 2	13,16 m ²
04	SYPIALNIA 3	15,13 m ²
05	SYPIALNIA 3	13,57 m ²
06	PRZEDPOKÓJ	14,35 m ²
07	GARDEROBA	3,39 m ²
08	ŁAZIENKA 1	5,22 m ²
09	ŁAZIENKA 2	6,92 m ²
10	TOALETA	2,73 m ²
11	PRALNIA	3,86 m ²

POWIERZCHNIA UŻYTKOWA 146,45 m²

POWIERZCHNIA POD ŚCIANAMI DZIAŁOWYMI 3,86 m²

POWIERZCHNIA CAŁKOWITA W ŚWIELE TYNKU 150,31 m²

T. POWIERZCHNIA TARASU 31,55 m²

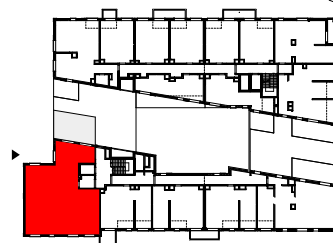


ul. Henryka Sienkiewicza

- Ściany konstrukcyjne i nierozbieralne
- Ściany działowe
- Grzejnik
- Grzejnik łazienkowy
- Okno - górna kwatera rozwierno-uchylna dolna kwatera fix
- Okno balkonowe/tarasowe/portfenetr rozwierno-uchylne
- Wydzielenie ogródków/tarasów roślinnością
- Płyty betonowe lub gresowe/deski kompozytowe

18.09.2026

WERSJA 1

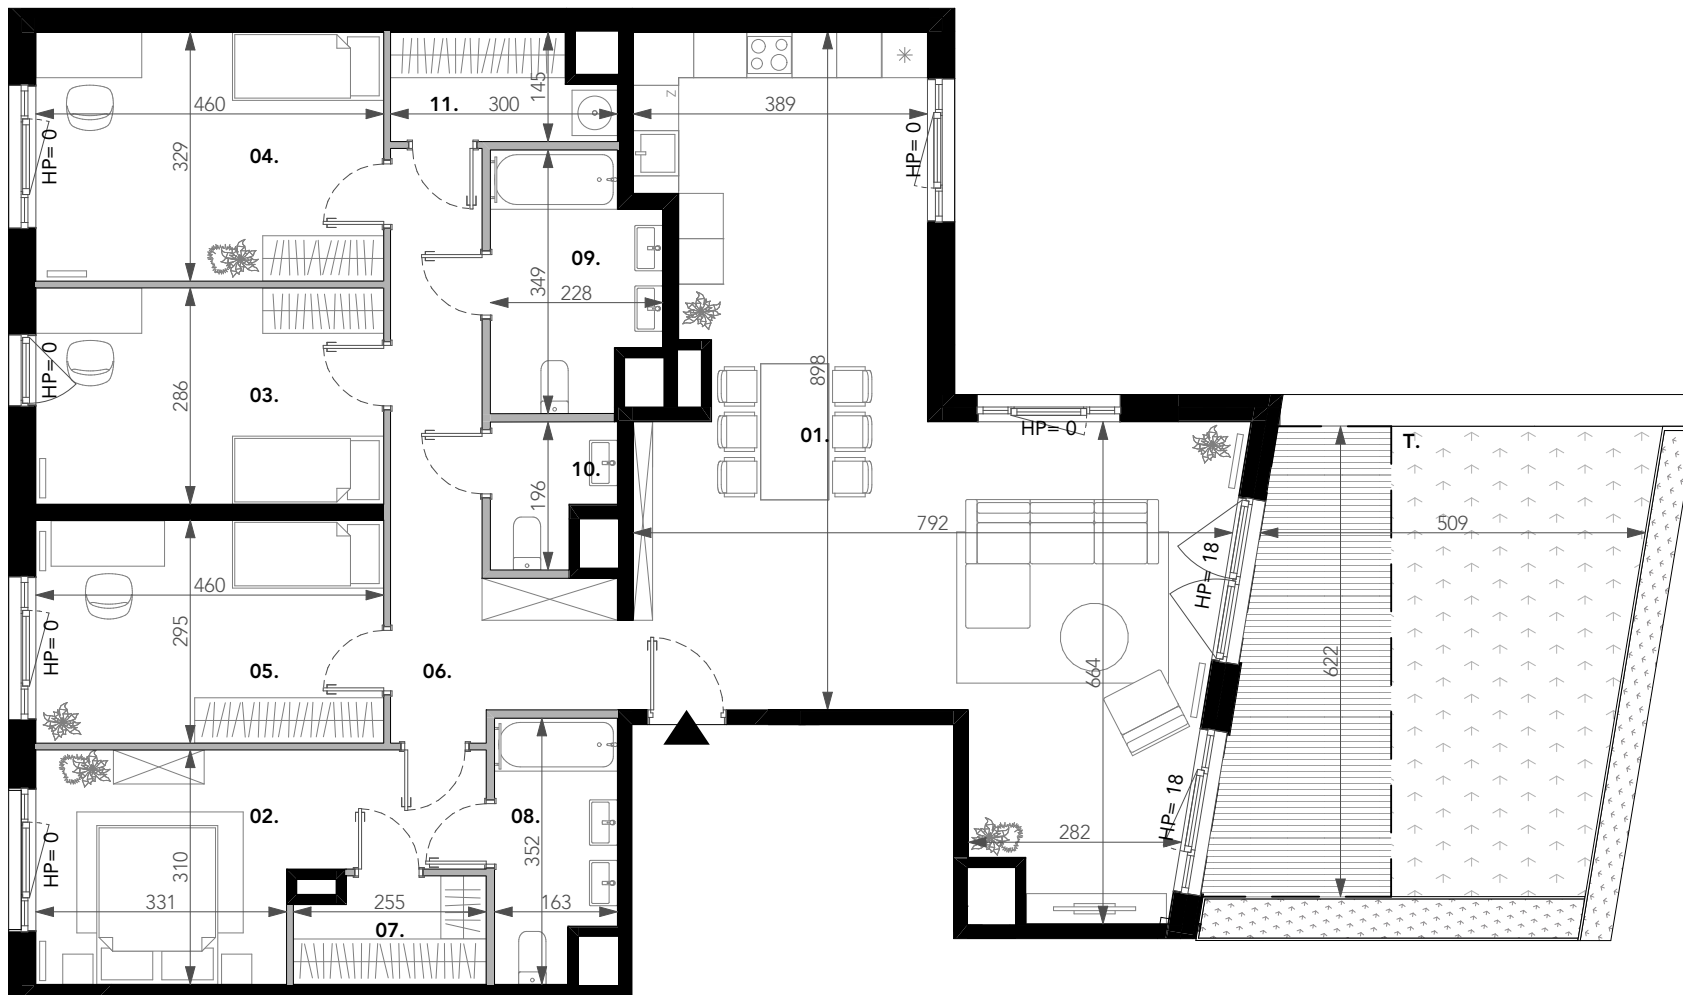

0 1 2 3m

Uwagi: 1. Niniejsze dane są poglądowe. Na etapie realizacji prac budowlanych mogą wystąpić nieznaczne różnice w wymiarach lokalu. Pomiarów pod zakup mebli, urządzeń i wyposażenia należy dokonać z natury, po zakończeniu realizacji budynku.

2. Powierzchnie oraz wymiary pomieszczeń zostały podane zgodnie z normą PN-ISO 9836:2022-07. Do powierzchni użytkowej nie jest wliczana powierzchnia pod ściankami działowymi. Wymiary podano do ścian wykończonych wyprawą tynkarską.

3. Elementy aranżacji mieszkania (drzwi wewnętrzne, meble, ceramika sanitarna, sprzęt AGD i RTV) nie stanowią oferty handlowej. Rozmieszczenie mebli jest przykładowe, a rozmieszczenie urządzeń wskazuje lokalizację podejść instalacji.

4. W kuchniach, łazienkach oraz WC instalacje sanitarne prowadzone są w warstwach posadzkowych, a w częściach pionowych natynkowo.

5. Lokale wyposażone są w wentylację mechaniczną. Nawiew świeżego powietrza poprzez nawiewniki okienne/ścienne.

6. Nie dopuszcza się jakichkolwiek ingerencji w konstrukcję, elewację oraz ściany międzylokalowe.

7. Projekt chroniony prawem autorskim. Nie przeznaczony do celów wykonawczych.